

ΕΦΗΜΕΡΙΣ ΤΗΣ ΚΥΒΕΡΝΗΣΕΩΣ
ΤΗΣ ΕΛΛΗΝΙΚΗΣ ΔΗΜΟΚΡΑΤΙΑΣ

ΑΘΗΝΑ 31 ΔΕΚΕΜΒΡΙΟΥ 1986	ΤΕΥΧΟΣ ΤΕΤΑΡΤΟ	ΑΡΙΘΜΟΣ ΦΥΛΛΟΥ 1252

ΠΕΡΙΕΧΟΜΕΝΑ

ΠΟΛΕΟΔΟΜΙΑ
ΑΠΟΦΑΣΕΙΣ

ΠΟΛΕΟΔΟΜΙΑ
ΑΠΟΦΑΣΕΙΣ

Αριθ. 20093/857 (1)

Τροποποίηση του ρυμοτομικού σχεδίου Ασπροπύργου στο δρόμο Πατριάρχη Γρηγορίου στη Ν. Δυτ. Αττικής.

Ο ΝΟΜΑΡΧΗΣ ΔΥΤ. ΑΤΤΙΚΗΣ

Έχοντας υπόψη:

1. Τις διατάξεις του Ν. Δ/τος της 17ης Ιουλίου 1923 «περί σχεδίων πόλεων» όπως μεταγενέστερα τροποποιήθηκαν και συμπληρώθηκαν και ειδικότερα τα άρθρα 3 και 70 αυτού.

2. Τις διατάξεις του Ν. 947/1979 «περί οικιστικών περιοχών» ΦΕΚ 169/Α΄ και ειδικότερα το άρθρο 62 (παρ. 1).

3. Το 183/9.5.86 Π. Δ/γμα (ΦΕΚ 70/Α΄/86) με το οποίο μεταβιβάστηκε στους Νομάρχες η αρμοδιότητα έγκρισης τροποποιήσεων σχεδίων πόλεων και ο καθορισμός όρων και περιορισμών δόμησης.

4. Την απόφαση 167/86 του Δημοτικού Συμβουλίου Ασπροπύργου.

5. Τη γνωμοδότηση του Συμβουλίου Χ.Ο.Π. του Νομού όπως διατυπώθηκε στο 25/86 πρακτικό (θέμα 25ο), αποφασίζουμε:

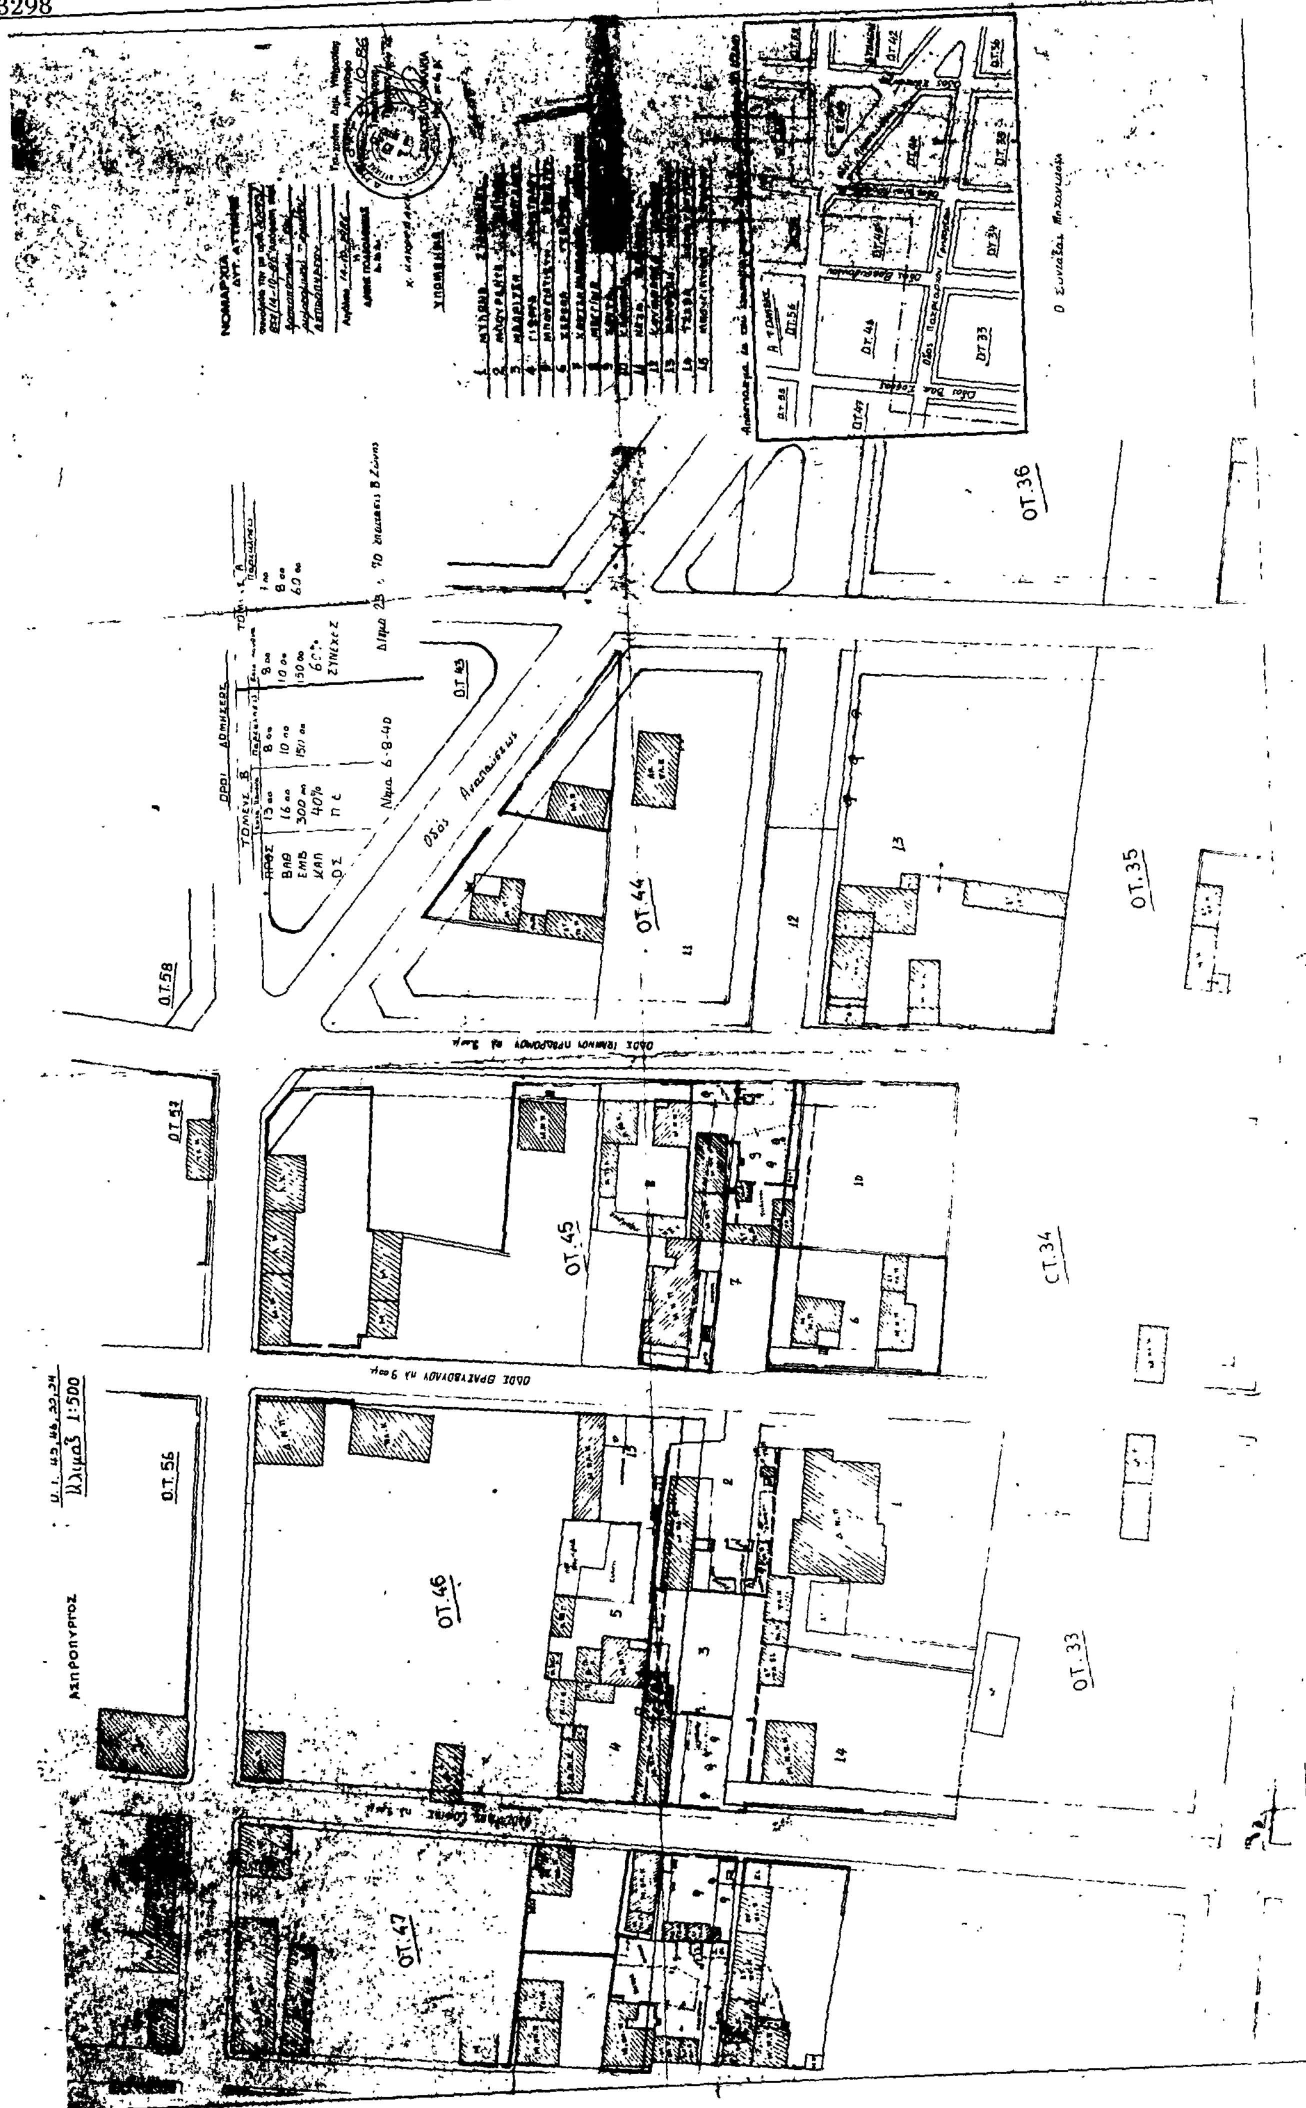
Εγκρίνεται η τροποποίηση του ρυμοτομικού σχεδίου Ασπροπύργου στο δρόμο Πατριάρχου Γρηγορίου με την κατάργηση του προκηπίου στα Ο.Τ. 33, 34, 45 και 46 όπως αναλυτικά φαίνεται στο σχετικό πρωτότυπο διάγραμμα σε κλίμακα 1:500 που έχει θεωρηθεί από τη Δ/ντρια Πολεοδομίας Δυτ. Αττικής και που το συνοπτικό του αντίτυπο δημοσιεύεται με αυτή την απόφαση.

Η ισχύς της απόφασης αυτής αρχίζει από τη δημοσίευσή της στην Εφημερίδα της Κυβερνήσεως.

Η απόφαση αυτή να δημοσιευθεί στην Εφημερίδα της Κυβερνήσεως.

Αιγάλεω, 14 Οκτωβρίου 1986

Ο Νομάρχης
ΝΙΚΟΣ ΦΑΡΜΑΚΗΣ


ΑΣΠΡΟΠΥΡΓΟΣ
Κλίμαξ 1:500
ΟΤ.56
ΟΤ.58
ΟΤ.43
ΟΤ.44
ΟΤ.45
ΟΤ.46
ΟΤ.47
ΟΤ.33
ΟΤ.34
ΟΤ.35
ΟΤ.36
Οδός Αναπαύσεως

Αριθ. Π 3368 (2)

Καθορισμός ορίων, όρων και περιορισμών δόμησης στους οικισμούς Βαλσαμάτα, Επανοχώρι, Μιχάτα της Κοινότητας Ομαλών Ν. Κεφαλονιάς.

Ο ΝΟΜΑΡΧΗΣ ΚΕΦΑΛΟΝΙΑΣ

Έχοντας υπόψη:

1. Τις διατάξεις του από 24.4.1985 Π.Δ. (ΦΕΚ 181 Δ/3.5.85) «περί τρόπου καθορισμού ορίων οικισμών της Χώρας μέχρι 2.000 κατοίκους κατηγορίες αυτών και καθορισμός όρων και περιορισμών δόμησής τους».

2. Τις προτάσεις των ιδιωτών μελετητών Μηχανικών, στους οποίους ανατέθηκε σχετική μελέτη στα πλαίσια του προγράμματος των ανοικτών πόλεων, που αφορούν στον προσδιορισμό των ορίων των υπόψη οικισμών.

3. Τα δελτία αρχιτεκτονικής αναγνώρισης των οικισμών που συμπληρώθηκαν από τους προαναφερόμενους μελετητές κατά τις υποδείξεις των σχετικών προδιαγραφών του Υ.Χ.Ο.Π.

4. Την υπ' αριθ. 920/7.3.86 απόφασή μας για την κατηγοριοποίηση των οικισμών του Ν. Κεφαλονιάς που έχουν πληθυσμό μέχρι και 2.000 κατοίκους.

5. Τα πληθυσμιακά στοιχεία της τελευταίας απογραφής του κράτους της ΕΣΥΕ.

6. Την υπ' αριθ. 23–1/4.9.86 γνωμοδότηση του Συμβουλίου Χ.Ο.Π. του Νομού.

7. Την υπ' αριθ. 48/85 απόφαση του Κοινοτικού Συμβουλίου Ομαλών, αποφασίζουμε:

Ι. Καθορίζουμε τα όρια των οικισμών Βαλσαμάτα, Επανοχώρι, Μιχάτα της Κοινότητας Ομαλών του Νομού Κεφαλονιάς με στοιχεία (1, 2, ...14, 15, 1) και για τους οικισμούς Φραγκάτα – Βαλσαμάτα (1, 2, 3, 4, 5, 1) για τον οικισμό Επανοχώρι (1, 2..7, 8, 1) για τον οικισμό Μινετάτα και (1, 2, 3, 4, 5, 1) για τον οικισμό Μιχάτα όπως αυτά φαίνονται στα συνοδευτικά της παρούσας σχεδιαγράμματα σε κλίμακα 1:5.000 που αποτελούν αναπόσπαστο μέρος της απόφασης αυτής και συντάχθηκε βάσει στοιχείων χαρτών και επιτόπου ελέγχου.

ΙΙ. Καθορίζουμε τους ακόλουθους γενικούς όρους και περιορισμούς δόμησης:

1. Εντός των ορίων των οικισμών ισχύουν οι γενικοί όροι δόμησης που προβλέπονται από το Π.Δ. ΦΕΚ 181 Δ'/3.5.85 και για τους οικισμούς Φραγκάτα – Βαλσαμάτα, Επανοχώρι – Μινετάτα και Μιχάτα αρτιότητα γηπέδου 500 τ.μ.

2. Κατά παρέκκλιση εντός των ορίων των οικισμών θεωρούνται άρτια τα οικόπεδα με όποιο εμβαδόν είχαν στις 3.5.1985, ημέρα δημοσίευσης του από 24.4.1985 Π. Δ/τος.

ΙΙΙ. 1. Πριν από οποιαδήποτε κατάτμηση οικοπέδων εντός των ορίων του οικισμού θα πρέπει να θεωρείται το σχετικό τοπογραφικό διάγραμμα από το Τμήμα Πολεοδομίας και Πολ/κών Εφαρμογών της Νομαρχίας, ώστε να εξασφαλίζεται η συνέχεια των υπαρχόντων κοινοχρήστων χώρων και η δημιουργία νέων κοινοχρήστων χώρων σύμφωνα με τα οριζόμενα στις διατάξεις της παρ. 1 του άρθρου 6 του από 24.4.1985 Π. Δ/τος.

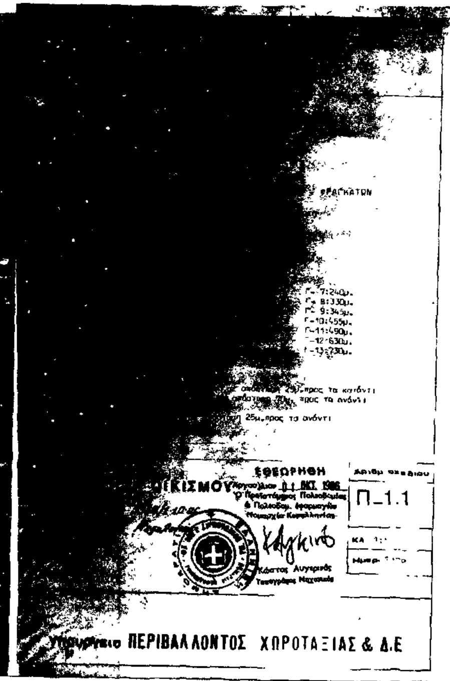
2. Να εξασφαλίζεται οπωσδήποτε η συνέχεια των υφισταμένων ή εγκεκριμένων δρόμων του οικισμού.

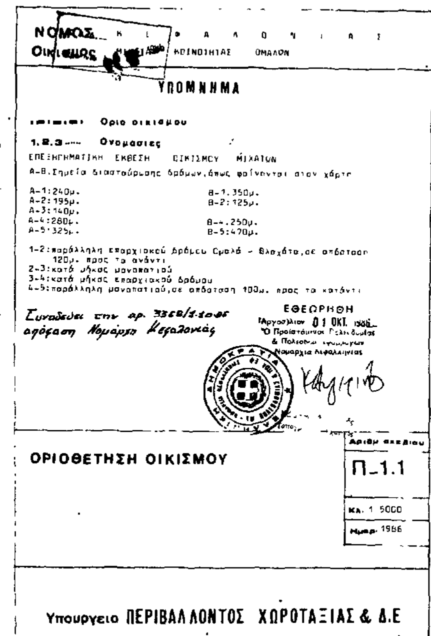
Κατά τα λοιπά ισχύουν τα οριζόμενα στο Π. Δ/γμα της 24.4.1985 (ΦΕΚ 181 Δ/3.5.1985).

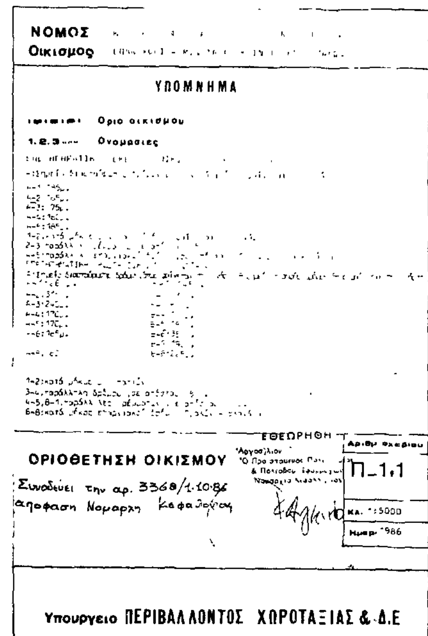
Η απόφαση αυτή, με τα σχεδιαγράμματα οριοθέτησης των οικισμών που τη συνοδεύουν να δημοσιευθεί στην Εφημερίδα της Κυβερνήσεως.

Αργοστόλι, 1 Οκτωβρίου 1986

Ο Νομάρχης
ΗΛΙΑΣ ΜΠΕΡΙΑΤΟΣ


ΕΘΕΩΡΗΘΗ
ΟΙΚΙΣΜΟΥ
Π_1.1
Υπουργειο ΠΕΡΙΒΑΛΛΟΝΤΟΣ ΧΩΡΟΤΑΞΙΑΣ & Δ.Ε


ΝΟΜΟΣ ΚΕΦΑΛΟΝΙΑΣ
Οικισμος ΚΟΙΝΟΤΗΤΑΣ ΟΜΑΛΩΝ
ΥΠΟΜΝΗΜΑ
Οριο οικισμου
1.2.3--- Ονομασιες
ΕΠΕΞΗΓΗΜΑΤΙΚΗ ΕΚΘΕΣΗ ΟΙΚΙΣΜΟΥ ΜΙΧΑΤΩΝ
Α-Β.Σημεία διασταύρωσης δρόμων,όπως φαίνονται στον χάρτη
Α-1:240μ. Β-1.350μ.
Α-2:195μ. Β-2:125μ.
Α-3:140μ.
Α-4:280μ. Β-4.250μ.
Α-5:325μ. Β-5:470μ.
1-2:παράλληλη επαρχιακού δρόμου Ομαλά - Βλαχάτα,σε απόσταση 120μ. προς τα ανάντι
2-3:κατά μήκος μονοπατιού
3-4:κατά μήκος επαρχιακού δρόμου
4-5:παράλληλη μονοπατιού,σε απόσταση 100μ. προς τα κατάντι
Συνοδεύει την αρ. 3368/1.10.86 απόφαση Νομάρχη Κεφαλονιάς
ΕΘΕΩΡΗΘΗ
Αργοστόλιον 01 ΟΚΤ. 1986
Ο Προϊστάμενος Πολεοδομίας & Πολεοδ. εφαρμογών Νομαρχία Κεφαλληνίας
ΟΡΙΟΘΕΤΗΣΗ ΟΙΚΙΣΜΟΥ
Αριθμ σχεδιου
Π_1.1
Κλ. 1 5000
Ημερ. 1986
Υπουργειο ΠΕΡΙΒΑΛΛΟΝΤΟΣ ΧΩΡΟΤΑΞΙΑΣ & Δ.Ε


ΝΟΜΟΣ
Οικισμος
ΥΠΟΜΝΗΜΑ
Οριο οικισμου
1.2.3--- Ονομασιες
ΕΘΕΩΡΗΘΗ
ΟΡΙΟΘΕΤΗΣΗ ΟΙΚΙΣΜΟΥ
Συνοδεύει την αρ. 3368/1.10.86 αποφαση Νομαρχη Κεφαλονιάς
Αριθμ σχεδιου
Π_1.1
Κλ. 1:5000
Ημερ. 1986
Υπουργειο ΠΕΡΙΒΑΛΛΟΝΤΟΣ ΧΩΡΟΤΑΞΙΑΣ & Δ.Ε

Αριθ. Π 3369 (3)

Καθορισμός ορίων, όρων και περιορισμών δόμησης στους οικισμούς Περατάτα και Κάστρο της Κοινότητας Περατάτων Ν. Κεφαλονιάς.

Ο ΝΟΜΑΡΧΗΣ ΚΕΦΑΛΟΝΙΑΣ

Έχοντας υπόψη:

1. Τις διατάξεις του από 24.4.1985 Π.Δ. (ΦΕΚ 181 Δ/3.5.85) «περί τρόπου καθορισμού ορίων οικισμών της Χώρας μέχρι 2.000 κατοίκους κατηγορίες αυτών και καθορισμός όρων και περιορισμών δόμησής τους».

2. Τις προτάσεις των ιδιωτών μελετητών Μηχανικών, στους οποίους ανατέθηκε σχετική μελέτη στα πλαίσια του προγράμματος των ανοικτών πόλεων, που αφορούν στον προσδιορισμό των ορίων των υπόψη οικισμών.

3. Τα δελτία αρχιτεκτονικής αναγνώρισης των οικισμών που συμπληρώθηκαν από τους προαναφερόμενους μελετητές κατά τις υποδείξεις των σχετικών προδιαγραφών του Υ.Χ.Ο.Π.

4. Την υπ' αριθ. 920/7.3.86 απόφασή μας για την κατηγοριοποίηση των οικισμών του Ν. Κεφαλονιάς που έχουν πληθυσμό μέχρι και 2.000 κατοίκους.

5. Τα πληθυσμιακά στοιχεία της τελευταίας απογραφής του κράτους της ΕΣΥΕ.

6. Την υπ' αριθ. 23–1/4.9.86 γνωμοδότηση του Συμβουλίου Χ.Ο.Π. του Νομού.

7. Την υπ' αριθ. 35/85 απόφαση του Κοινοτικού Συμβουλίου Περατάτων, αποφασίζουμε:

Ι. Καθορίζουμε τα όρια των οικισμών Περατάτων και Κάστρου της Κοινότητας Περατάτων του Νομού Κεφαλονιάς με στοιχεία (1, 2, ...23, 24, 1) για τους οικισμούς Τραυλιάτα και Περατάτα (1, 2, ...8, 9, 1) για τον οικισμό Κάστρο και (1, 2, 3, 3, 5, 1) για το συνοικισμό Μαζαρακάτα όπως αυτά φαίνονται στο συνοδευτικό της παρούσας σχεδιάγραμμα σε κλίμακα 1:5.000 που αποτελεί αναπόσπαστο μέρος της απόφασης αυτής και συντάχθηκε βάσει στοιχείων χαρτών και επιτόπου ελέγχου.

ΙΙ. Καθορίζουμε τους ακόλουθους γενικούς όρους και περιορισμούς δόμησης:

1. Εντός των ορίων των οικισμών ισχύουν οι γενικοί όροι δόμησης που προβλέπονται από το Π.Δ. ΦΕΚ 181 Δ'/3.5.85 και για τους οικισμούς Περατάτα – Τραυλιάτα, Κάστρο, Μαζαρακάτα αρτιότητα γηπέδου 500 τ.μ.

2. Κατά παρέκκλιση εντός των ορίων των οικισμών θεωρούνται άρτια τα οικόπεδα με όποιο εμβαδόν είχαν στις 3.5.1985, ημέρα δημοσίευσης του από 24.4.1985 Π. Δ/τος.

ΙΙΙ. 1. Πριν από οποιαδήπτε κατάτμηση οικοπέδων εντός των ορίων του οικισμού θα πρέπει να θεωρείται το σχετικό τοπογραφικό διάγραμμα από το Τμήμα Πολεοδομίας και Πολ/κών Εφαρμογών της Νομαρχίας, ώστε να εξασφαλίζεται η συνέχεια των υπαρχόντων κοινοχρήστων χώρων και η δημιουργία νέων κοινοχρήστων χώρων σύμφωνα με τα οριζόμενα στις διατάξεις της παρ. 1 του άρθρου 6 του από 24.4.1985 Π. Δ/τος.

2. Να εξασφαλίζεται οπωσδήποτε η συνέχεια των υφισταμένων ή εγκεκριμένων δρόμων του οικισμού.

Κατά τα λοιπά ισχύουν τα οριζόμενα στο Π. Δ/γμα της 24.4.1985 (ΦΕΚ 181 Δ/3.5.1985).

Η απόφαση αυτή, με το σχεδιάγραμμα οριοθέτησης των οικισμών που τη συνοδεύει να δημοσιευθεί στην Εφημερίδα της Κυβερνήσεως.

Αργοστόλι, 1 Οκτωβρίου 1986

Ο Νομάρχης

ΗΛΙΑΣ ΜΠΕΡΙΑΤΟΣ

ΕΠΕΞΗΓΗΜΑΤΙΚΗ ΕΚΘΕΣΗ ΟΙΚΙΣΜΩΝ: ΠΕΡΑΤΑΤΑ-ΚΑΣΤΡΟ-ΜΑΖΑΡΑΚΑΤΑ

ΟΙΚΙΣΜΟΣ ΠΕΡΑΤΑΤΩΝ

Α-Β-Γ: Σημεία διασταύρωσης δρόμων, όπως φαίνονται στον χάρτη

Α- 1:690μ.	Β- 1:170μ.	Α-13:660μ.	Γ-13:330μ.
Α- 2:280μ.	Β- 2:390μ.	Α-14:170μ.	Γ-14:310μ.
Α- 3:150μ.	Γ- 3:300μ.	Α-15:280μ.	Β-15:370μ.
Α- 4:220μ.	Γ- 4:350μ.	Α-16:690μ.	Β-16:150μ.
Α- 5:260μ.	Γ- 5:300μ.	Α-17:1000μ.	Β-17:470μ.
Α- 6:710μ.	Γ- 6:230μ.	Α-18:1050μ.	Β-18:500μ.
Α- 7:850μ.	Γ- 7:410μ.	Α-19:960μ.	Β-19:380μ.
Α- 8:650μ.	Γ- 8:430μ.	Α-20:1000μ.	Β-20:400μ.
Α- 9:700μ.	Γ- 9:780μ.	Α-21:960μ.	Β-21:380μ.
Α-10:710μ.	Γ-10:290μ.	Α-22:970μ.	Β-22:370μ.
Α-11:640μ.	Γ-11:220μ.	Α-23:730μ.	Β-23:120μ.
Α-12:720μ.	Γ-12:330μ.	Α-24:780μ.	Β-24:170μ.

1- 2 : επί αγροτικού δρόμου
2- 3, 6- 7: παράλληλες επαρχιακού δρόμου Αργοστόλι-Πόρος και σε απόσταση 70μ. προς τα κατάντη
11-13, 13-14: επί αγροτικών δρόμων
8- 9 : επί επαρχιακού δρόμου
16-17 : παράλληλα επαρχιακού δρόμου Αργοστόλι-Πόρου κατά 70μ.
14-15 : επί του επαρχιακού δρόμου Αργοστόλι-Πόρου
21-23 : παράλληλη προς επαρχιακό δρόμο Αργοστόλι-Πόρος κατά 40μ.

ΟΙΚΙΣΜΟΣ ΚΑΣΤΡΟ

Α-Β: Σημεία διασταύρωσης δρόμων, όπως φαίνονται στον χάρτη

Α-1:160μ.	Β-1:300μ.
Α-2:120μ.	Β-2:190μ.
Α-3:150μ.	Β-3: 50μ.
Α-4:160μ.	Β-4: 70μ.
Α-5:180μ.	Β-5: 50μ.
Α-6:230μ.	Β-6:100μ.
Α-7:220μ.	Β-7:100μ.
Α-8: 50μ.	Β-8:160μ.
Α-9:140μ.	Β-9:280μ.

ΟΙΚΙΣΜΟΣ ΜΑΖΑΡΑΚΑΤΩΝ

Α-Β: Σημεία διασταύρωσης δρόμων, όπως φαίνονται στον χάρτη

Α-1:230μ.	Β-1:180μ.
Α-2:270μ.	Β-2:170μ.
Α-3:280μ.	Β-3:170μ.
Α-4: 70μ.	Β-4: 50μ.
Α-5:160μ.	Β-5:150μ.

ΝΟΜΟΣ ΚΕΦΑΛΛΟΝΙΑΣ

Οικισμός ΠΕΡΑΤΑΤΑ-ΚΑΣΤΡΟ-ΜΑΖΑΡΑΚΑΤΑ ΚΟΙΝΟΤΗΤΑΣ ΠΕΡΑΤΑΤΩΝ

ΥΠΟΜΝΗΜΑ

Όριο οικισμού

1, 2, 3 — Ονομασίες

Συνοδεύει την αρ. 3369/1-10-86 απόφαση Νομάρχη Κεφαλονιάς

ΕΘΕΩΡΗΘΗ
Αργοστόλιον 01 ΟΚΤ. 1986
Ο Προϊστάμενος Πολεοδομίας & Πολεοδομ. Εφαρμογών Νομαρχίας Κεφαλονιάς

Κώστας Αγγελάτος
Τοπογράφος Μηχανικός

ΟΡΙΟΘΕΤΗΣΗ ΟΙΚΙΣΜΟΥ

Αριθμ. σχεδίου Π-1.1

Κλ. 1:5000

Ημερ. 1986

Υπουργείο ΠΕΡΙΒΑΛΛΟΝΤΟΣ ΧΩΡΟΤΑΞΙΑΣ & Δ.Ε

Αριθ. Π 3390 (4)

Καθορισμός ορίων, όρων και περιορισμών δόμησης στους οικισμούς Μαρκόπουλο, Κατελειός και Κάτω Κατελειός της Κοινότητας Μαρκόπουλου Ν. Κεφαλονιάς.

Ο ΝΟΜΑΡΧΗΣ ΚΕΦΑΛΟΝΙΑΣ

Έχοντας υπόψη:

1. Τις διατάξεις του από 24.4.1985 Π.Δ. (ΦΕΚ 181 Δ/3.5.85) «περί τρόπου καθορισμού ορίων οικισμών της Χώρας μέχρι 2.000 κατοίκους κατηγορίες αυτών και καθορισμός όρων και περιορισμών δόμησής τους».

2. Τις προτάσεις των ιδιωτών μελετητών Μηχανικών, στους οποίους ανατέθηκε σχετική μελέτη στα πλαίσια του προγράμματος των ανοικτών πόλεων, που αφορούν στον προσδιορισμό των ορίων των υπόψη οικισμών.

3. Τα δελτία αρχιτεκτονικής αναγνώρισης των οικισμών που συμπληρώθηκαν από τους προαναφερόμενους μελετητές κατά τις υποδείξεις των σχετικών προδιαγραφών του Υ.Χ.Ο.Π.

4. Την υπ' αριθ. 920/7.3.86 απόφασή μας για την κατηγοριοποίηση των οικισμών του Ν. Κεφαλονιάς που έχουν πληθυσμό μέχρι και 2.000 κατοίκους.

5. Τα πληθυσμιακά στοιχεία της τελευταίας απογραφής του κράτους της ΕΣΥΕ.

6. Την υπ' αριθ. 20–1/25.7.86 γνωμοδότηση του Συμβουλίου Χ.Ο.Π. του Νομού.

7. Την υπ' αριθ. 24/85 και 20/86 απόφαση του Κοινοτικού Συμβουλίου Μαρκόπουλου, αποφασίζουμε:

Ι. Καθορίζουμε τα όρια των οικισμών Μαρκόπουλο, Κατελειός, Κάτω Κατελειός της Κοινότητας Μαρκόπουλου του Νομού Κεφαλονιάς με στοιχεία (1, 2, ...25, 26, 1) για τον οικισμό Μαρκόπουλου (1, 2, ...17, 18, 1) για τον οικισμό Κατελειός και (1, 2, 3,..7, 8, 1) για τον οικισμό Κάτω Κατελειός όπως αυτά φαίνονται στα συνοδευτικά της παρούσας σχεδιαγράμματα σε κλίμακα 1:5.000 που αποτελούν αναπόσπαστο μέρος της απόφασης αυτής και συντάχθηκε βάσει στοιχείων χαρτών και επιτόπου ελέγχου.

ΙΙ. Καθορίζουμε τους ακόλουθους γενικούς όρους και περιορισμούς δόμησης:

1. Εντός των ορίων των οικισμών ισχύουν οι γενικοί όροι δόμησης που προβλέπονται από το Π.Δ. ΦΕΚ 181 Δ'/3.5.85 και για τους οικισμούς Μαρκόπουλο, Κατελειός, Κάτω Κατελειός αρτιότητα γηπέδου 500 τ.μ.

2. Κατά παρέκκλιση εντός των ορίων των οικισμών θεωρούνται άρτια τα οικόπεδα με όποιο εμβαδόν είχαν στις 3.5.1985, ημέρα δημοσίευσης του από 24.4.1985 Π. Δ/τος.

ΙΙΙ. 1. Πριν από οποιαδήπτε κατάτμηση οικοπέδων εντός των ορίων του οικισμού θα πρέπει να θεωρείται το σχετικό τοπογραφικό διάγραμμα από το Τμήμα Πολεοδομίας και Πολ/κών Εφαρμογών της Νομαρχίας, ώστε να εξασφαλίζεται η συνέχεια των υπαρχόντων κοινοχρήστων χώρων και η δημιουργία νέων κοινοχρήστων χώρων σύμφωνα με τα οριζόμενα στις διατάξεις της παρ. 1 του άρθρου 6 του από 24.4.1985 Π. Δ/τος.

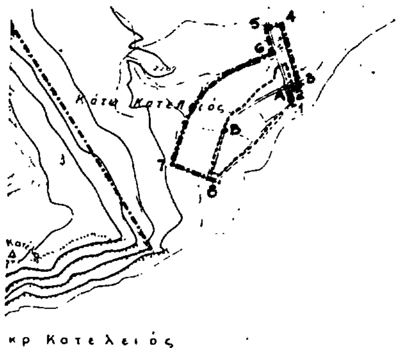
2. Να εξασφαλίζεται οπωσδήποτε η συνέχεια των υφισταμένων ή εγκεκριμένων δρόμων του οικισμού.

Κατά τα λοιπά ισχύουν τα οριζόμενα στο Π. Δ/γμα της 24.4.1985 (ΦΕΚ 181 Δ/3.5.1985).

Η απόφαση αυτή, με τα σχεδιαγράμματα οριοθέτησης των οικισμών που τη συνοδεύουν να δημοσιευθεί στην Εφημερίδα της Κυβερνήσεως.

Αργοστόλι, 1 Οκτωβρίου 1986

Ο Νομάρχης
ΗΛΙΑΣ ΜΠΕΡΙΑΤΟΣ



ΝΟΜΟΣ Κ Ε Φ Α Λ Ω Ν Ι Α Σ
Οικισμος ΚΑΤΩ ΚΑΤΕΛΕΙΟΣ ΚΟΙΝΟΤΗΤΑΣ ΜΑΡΚΟΠΟΥΛΟΥ

ΥΠΟΜΝΗΜΑ

Οριο οικισμου

1.2.3--- Ονομασιες

ΕΠΕΞΗΓΗΜΑΤΙΚΗ ΕΚΘΕΣΗ ΟΙΚΙΣΜΟΥ ΚΑΤΩ ΚΑΤΕΛΕΙΟΥ

Α-Β:Σημεία διασταύρωσης δρόμων, όπως φαίνεται στον χάρτη

A-1: 35μ. B-1: 160μ.
B-2: 160μ.
A-3: 20μ. B-3: 190μ.
A-4: 130μ. B-4: 255μ.
A-5: 130μ. B-5: 240μ.
A-6: 80μ. B-6: 200μ.
A-7: 300μ. B-7: 140μ.
B-8: 260μ. B-8: 115μ.

1-2: κατά μήκος επαρχιακού δρόμου
2-3: σε προέκταση κοινοτικού δρόμου
3-4: παράλληλη με επαρχιακό δρόμο, σε απόσταση 20μ.
4-5: κάθετη με επαρχιακό δρόμο
5-6: επί του επαρχιακού δρόμου, σε νότια κατεύθυνση
6-7: παράλληλη με υφιστάμενο κοινοτικό δρόμο, με απόσταση 80μ.
7-8: σε προέκταση κοινοτικού δρόμου

Συνοδεύει την αρ. 3390/Σ.10.88 απόφαση Νομάρχη Κεφαλληνίας

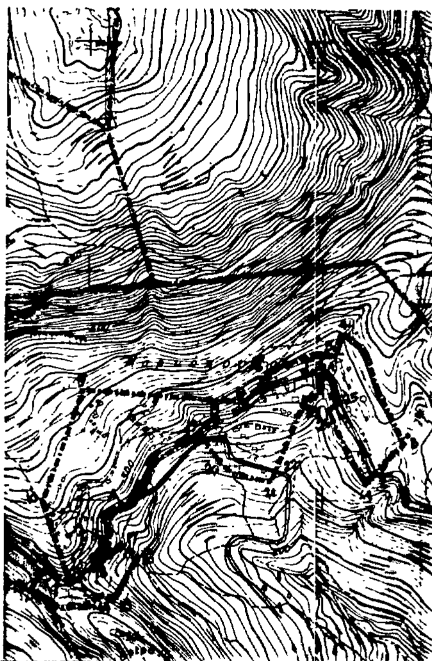
ΕΘΕΩΡΗΘΗ
Αργοστόλιον 01 ΟΚΤ. 1988
Ο Προϊστάμενος Π. Σχεδίας & Πολεοδ. Εφαρμογών Νομαρχία Κ.

Κώστας Αυγερινός
Τοπογράφος Μηχανικός

ΟΡΙΟΘΕΤΗΣΗ ΟΙΚΙΣΜΟΥ

Αριθμ. σχεδίου	Π_1.1
Κλ.	1:5000
Ημερ.	1986

Υπουργειο ΠΕΡΙΒΑΛΛΟΝΤΟΣ ΧΩΡΟΤΑΞΙΑΣ & Δ.Ε



ΝΟΜΟΣ Κ Ε Φ Α Λ Λ Ο Ν Ι Α Σ
Οικισμος ΜΑΡΚΟΠΟΥΛΟ ΚΟΙΝΟΤΗΤΑΣ ΜΑΡΚΟΠΟΥΛΟΥ

ΥΠΟΜΝΗΜΑ

Οριο οικισμου

1.2.3--- Ονομασιες

ΕΘΕΩΡΗΘΗ
Αργοστόλιον 01 ΟΚΤ. 1988
Ο Προϊστάμενος Πολ. Σχεδίας & Πολεοδ. Εφαρμογών Νομαρχία Κεφαλληνίας

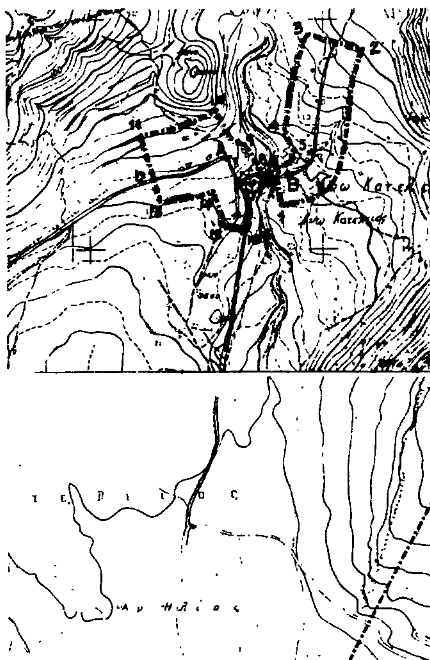
Συνοδεύει την αρ. 3390/Σ.10.88 απόφαση Νομάρχη Κεφαλληνίας

Κώστας Αυγερινός
Τοπογράφος Μηχανικός

ΟΡΙΟΘΕΤΗΣΗ ΟΙΚΙΣΜΟΥ

Αριθμ. σχεδίου	Π_1.1
Κλ.	1:5000
Ημερ.	1986

Υπουργειο ΠΕΡΙΒΑΛΛΟΝΤΟΣ ΧΩΡΟΤΑΞΙΑΣ & Δ.Ε



ΝΟΜΟΣ Κ Ε Φ Α Λ Λ Η Ν Ι Α Σ
Οικισμος ΑΝΩ ΚΑΤΕΛΕΙΟΣ ΚΟΙΝΟΤΗΤΑΣ ΜΑΡΚΟΠΟΥΛΟΥ

ΥΠΟΜΝΗΜΑ

Οριο οικισμου

1.2.3--- Ονομασιες

ΕΠΕΞΗΓΗΜΑΤΙΚΗ ΕΚΘΕΣΗ ΟΙΚΙΣΜΟΥ ΑΝΩ ΚΑΤΕΛΕΙΟΥ

Α-Β:Σημείο διασταύρωσης δρόμων, όπως φαίνεται στον χάρτη

A-1: 160μ. B-1: 70μ. A-10: 100μ. B-10: [illegible]
A-2: 380μ. B-2: 320μ. A-11: 190μ. B-11: 330μ.
A-3: 320μ. B-3: 300μ. A-12: 160μ. B-12: [illegible]
A-4: 140μ. B-4: [illegible] A-13: 170μ. B-13: [illegible]
A-5: 140μ. B-5: [illegible] A-14: [illegible] B-14: [illegible]
A-6: 115μ. B-6: [illegible] A-15: [illegible] B-15: [illegible]
A-7: [illegible] B-7: [illegible] A-16: [illegible] B-16: [illegible]
A-8: 85μ. B-8: [illegible] A-17: 90μ. B-17: [illegible]
A-9: [illegible] B-9: [illegible] A-18: 80μ. B-18: [illegible]

1-2 : παράλληλη με κοινοτικό δρόμο, σε απόσταση 60μ. προς το ανάντι
3-4 : παράλληλη με κοινοτικό δρόμο, σε απόσταση 60μ. προς το κατάντι
4-5 : παράλληλη με ρέμμα, σε απόσταση 50μ.
7-8 : κατά μήκος κοινοτικού δρόμου
9-10 : παράλληλη με ρέμμα, σε απόσταση 50μ.
10-11 : παράλληλη με κοινοτικό δρόμο, σε απόσταση 100μ. προς το ανάντι
13-14, 14-15: παράλληλη με κοινοτικό δρόμο, σε απόσταση 50μ. προς το κατάντι
16-17 : κατά μήκος κοινοτικού δρόμου

ΟΡΙΟΘΕΤΗΣΗ ΟΙΚΙΣΜΟΥ

Συνοδεύει την αρ. 3390/Σ.10.88 απόφαση Νομάρχη Κεφαλληνίας.

ΕΘΕΩΡΗΘΗ
Αργοστόλιον
Ο Προϊστάμενος Πολ. Σχεδίας & Πολεοδ. Εφαρμογών Νομαρχία Κεφαλληνίας

Κώστας Αυγερινός
Τοπογράφος Μηχανικός

Αριθμ. σχεδίου	Π_1.1
Κλ.	1:5000
Ημερ.	1986

Υπουργειο ΠΕΡΙΒΑΛΛΟΝΤΟΣ ΧΩΡΟΤΑΞΙΑΣ & Δ.Ε